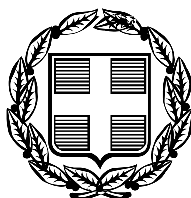


ΕΦΗΜΕΡΙΣ ΤΗΣ ΚΥΒΕΡΝΗΣΕΩΣ

ΤΗΣ ΕΛΛΗΝΙΚΗΣ ΔΗΜΟΚΡΑΤΙΑΣ

ΤΕΥΧΟΣ ΤΕΤΑΡΤΟ **Αρ. Φύλλου 403**

10 Μαΐου 2006

ΠΕΡΙΕΧΟΜΕΝΑ

ΑΠΟΦΑΣΕΙΣ

ΑΠΟΦΑΣΕΙΣ

Αριθ. 3123 (1)

Επικύρωση οριογραμμών ρέματος στην περιοχή Αγίας Μαρίνας του Δήμου Ν. Κυδωνίας Ν. Χανίων.

Ο ΓΕΝΙΚΟΣ ΓΡΑΜΜΑΤΕΑΣ ΠΕΡΙΦΕΡΕΙΑΣ ΚΡΗΤΗΣ

Έχοντας υπόψη:

1) Τα περί Διοικητικής Αποκεντρώσεως ισχύουσες διατάξεις όπως τροποποιήθηκαν και ισχύουν σήμερα.

2) Το νόμο υπ' αριθμ. 2503/1997 περί Διοίκησης, οργάνωσης στελέχωσης της Περιφέρειας κλπ.

3) Το νόμο 2853/16.7.1922 περί υδραυλικών εν γένει έργων και αστυνομεύσεων των δημόσιων υδάτων.

4) Τον νόμο 880/1979 περί καθορισμού ανωτάτων ορίων συντελεστού δομήσεως και ετέρων τινών ρυθμίσεων της Πολεοδομικής νομοθεσίας.

5) Τις ισχύουσες διατάξεις της Πολεοδομικής νομοθεσίας «δόμηση παρά ρέματα».

6) Το ν. 3010/2002 άρθρο 5 που αναφέρεται στη διαδικασία οριοθέτησης και ρύθμισης θεμάτων για τα υδατορέματα.

7) Το υπ' αριθμ. Τ.Υ8778/5.12.2005 έγγραφο της Δ.Τ.Υ. Νομαρχιακής Αυτοδιοίκησης Χανίων με το οποίο διαβιβάστηκαν για επικύρωση οι αναφερόμενες στο θέμα οριογραμμές ρέματος.

8) Την υπ' αριθμ. 17/2005 απόφαση του Δημοτικού Συμβουλίου του Δήμου Ν. Κυδωνίας Ν. Χανίων, με την οποία εγκρίνεται η οριοθέτηση του παραπάνω ρέματος.


9) Τον γενόμενο καθορισμό οριογραμμών σε τμήμα ρέματος στην περιοχή Αγίας Μαρίνας του Δήμου Ν. Κυδωνίας Ν. Χανίων, ο οποίος έγινε από την Δ/νση Τεχνικών Υπηρεσιών της Νομαρχιακής Αυτοδιοίκησης Χανίων, μετά από τον έλεγχο και την θεώρηση των τοπογραφικών διαγραμμάτων, της τεχνικής έκθεσης και των συνοδευουσών αυτήν υδρολογικών, υδραυλικών και περιβαλλοντικών μελετών που συνέταξε η Κλεονίκη Κλειδαρά Διπλωματούχος Πολιτικός Μηχανικός και ο Φαντάκης Γεώργιος, Πτυχιούχος Τοπογράφος Μηχανικός για τον καθορισμό των προτεινομένων οριογραμμών και ύστερα από την προαναφερόμενη γνωμοδότηση του Δημοτικού Συμβουλίου Ν. Κυδωνίας, αποφασίζουμε:

Επικυρώνουμε τις οριογραμμές ρέματος στην περιοχή Αγίας Μαρίνας του Δήμου Ν. Κυδωνίας Ν. Χανίων όπως φαίνονται στο από Μάιο 2005 τοπογραφικό διάγραμμα της Κλεονίκης Κλειδαρά Διπλ. Πολιτικός Μηχανικός και του Πτυχιούχου Πολιτικού Μηχανικού Γεωργίου Φαντάκη όπως έχει ελεγχθεί και θεωρηθεί από την Δ.Τ.Υ. Νομαρχιακής Αυτοδιοίκησης Χανίων. Οι οριογραμμές του παραπάνω ρέματος υλοποιούνται από τις πολυγωνικές γραμμές που ορίζουν τα σημεία Α,Β, ... Ν,Ξ και Ο,Π, ... Ψ,Ω,Ω1 που περιέχονται στο τοπογραφικό διάγραμμα με τις συντεταγμένες τους (σύστημα συντεταγμένων είναι το ΕΓΣΑ).

Η απόφαση αυτή να δημοσιευθεί στην Εφημερίδα της Κυβερνήσεως.

Ηράκλειο, 7 Απριλίου 2006

Ο Γενικός Γραμματέας Περιφέρειας
ΣΕΡΑΦΕΙΜ ΤΣΟΚΑΣ

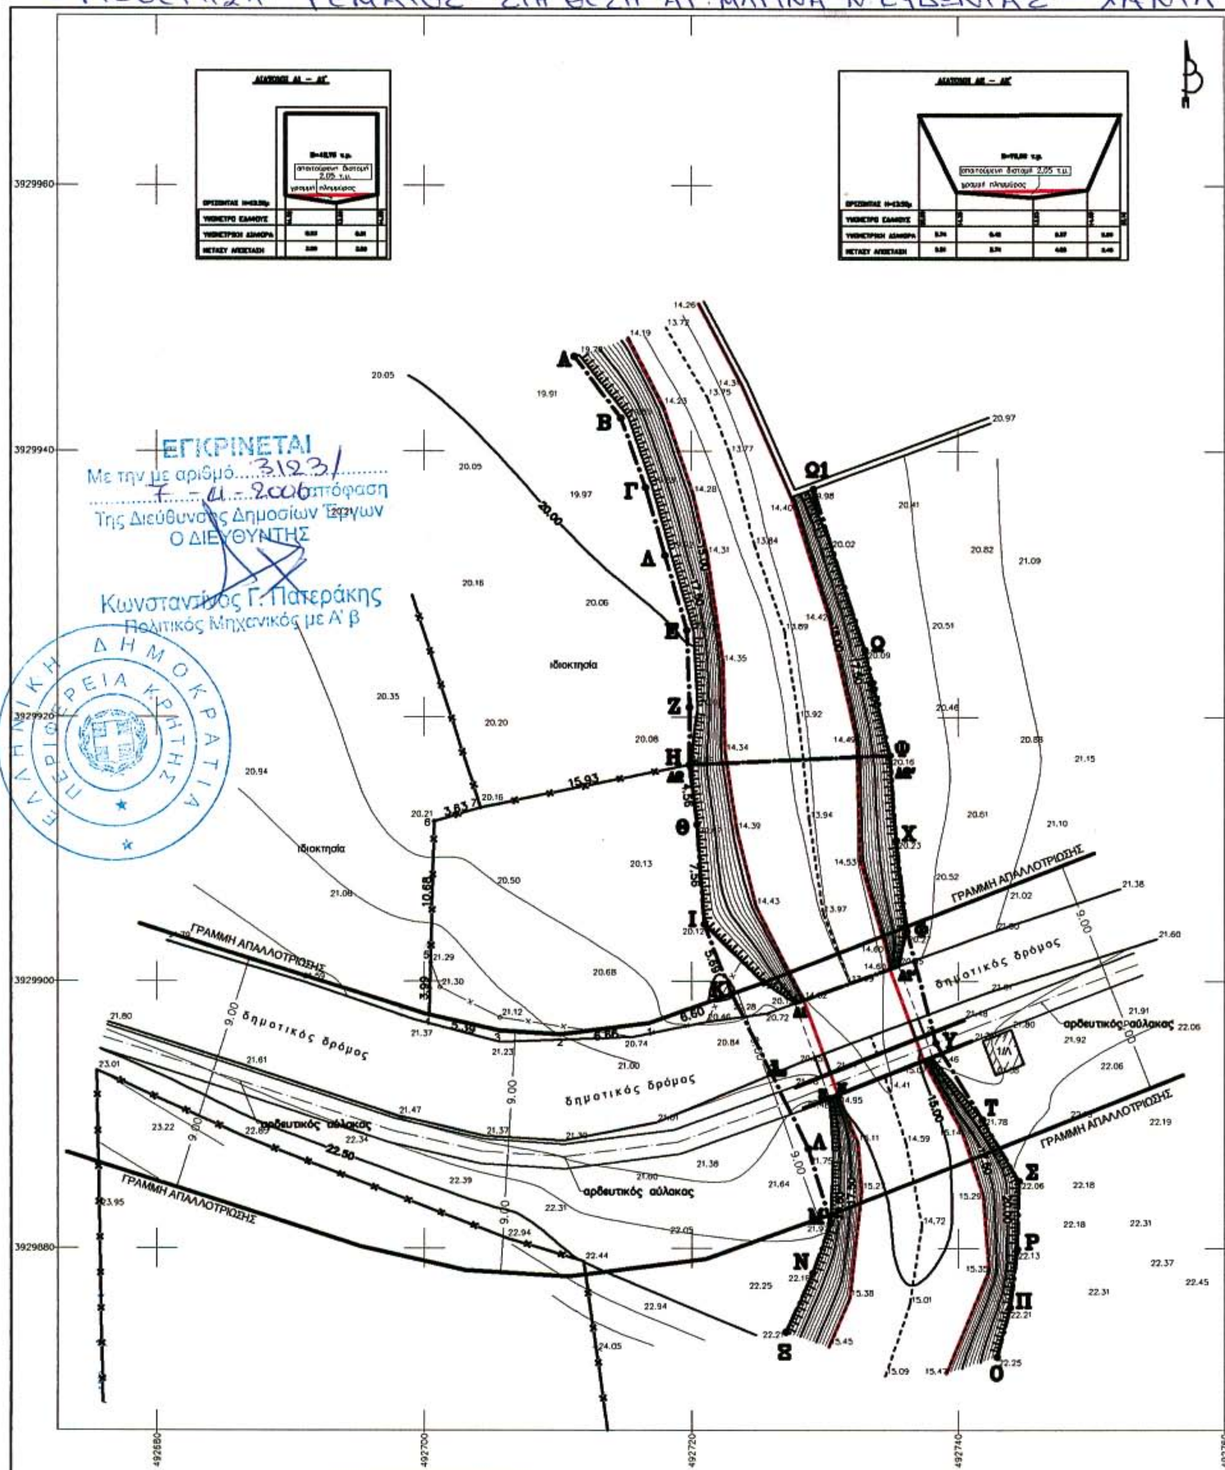

ΕΘΝΙΚΟ ΤΥΠΟΓΡΑΦΕΙΟ
Για τεχνικούς λόγους στο σχεδιάγραμμα
έγινε σμίκρυνση κατά ποσοστό 80 %

ΣΥΝΤΕΤΑΓΜΕΝΕΣ ΤΩΝ ΚΟΡΥΦΩΝ

ΤΩΝ ΟΡΙΟΓΡΑΜΜΩΝ ΤΟΥ ΡΕΜΑΤΟΣ ΣΤΗΝ ΜΕΡΚΑΤΟΡΙΚΗ ΠΡΟΒΟΛΗ Ε.Γ.Σ.Α 87

ΣΗΜΕΙΟ	X	Y	ΜΗΚΟΣ
Α	492711.25	3929947.09	5.80
Β	492714.71	3929942.44	5.52
Γ	492716.55	3929937.24	5.24
Δ	492718.00	3929932.20	5.89
Ε	492719.65	3929926.55	5.81
Ζ	492719.85	3929920.74	4.35
Η	492719.82	3929916.39	4.56
Θ	492720.41	3929911.87	7.56
Ι	492720.95	3929904.33	5.69
Κ	492723.01	3929899.03	12.85
Λ	492728.76	3929887.53	5.89
Μ	492730.41	3929881.88	3.96
Ν	492729.09	3929878.14	4.86
Ξ	492727.08	3929873.72	
Ο	492742.91	3929871.83	3.87
Π	492743.90	3929875.57	4.42
Ρ	492744.44	3929879.95	5.13
Σ	492744.55	3929885.09	5.35
Τ	492741.81	3929889.68	6.65
Υ	492738.34	3929895.35	8.73
Φ	492736.16	3929903.80	6.94
Χ	492735.36	3929910.69	6.44
Ψ	492734.89	3929917.11	8.16
Ω	492733.02	3929925.05	12.68
Ω1	492729.17	3929937.14	
Α	492711.25	3929947.09	


ΘΕΩΡΗΘΗΚΕ
Χανιά ...9.12.5...20..
Ο Διευθυντής Τεχνικών Υπηρεσιών
ΘΕΟΔ. ΜΟΥΝΤΟΚΑΛΑΚΗΣ
ΠΟΛ. ΜΗΧ/ΚΟΣ Δ.Ε.

για τις οριογραμμές
Βλαχάκης Μανώλης
ΠΟΛ. ΜΗΧ. με Α΄ βαθμό

ΕΓΚΡΙΝΕΤΑΙ
Με την με αριθμό...3123/...
...7-4-2006...απόφαση
της Διεύθυνσης Δημοσίων Έργων
Ο ΔΙΕΥΘΥΝΤΗΣ
Κωνσταντίνος Γ. Πατεράκης
Πολιτικός Μηχανικός με Α΄ β

ΦΑΝΤΑΚΗΣ Α. ΓΕΩΡΓΙΟΣ
ΠΤΥΧ. ΤΕΧΝ. ΤΟΠ/ΦΟΣ ΜΗΧ/ΚΟΣ
ΜΕΛΟΣ Ε.Ε.ΤΕ.Μ. - ΑΡ. ΜΗΤΡ. 22690
ΤΖΑΝΑΚΑΚΗ 40-42 ΧΑΝΙΑ
ΤΗΛ. 2821051829
ΑΦΜ:030822114 - Α΄ ΔΟΥ ΧΑΝΙΩΝ

ΕΘΝΙΚΟ ΤΥΠΟΓΡΑΦΕΙΟ
Για τεχνικούς λόγους στο σχεδιάγραμμα
έγινε σμίκρυνση κατά ποσοστό 78 %

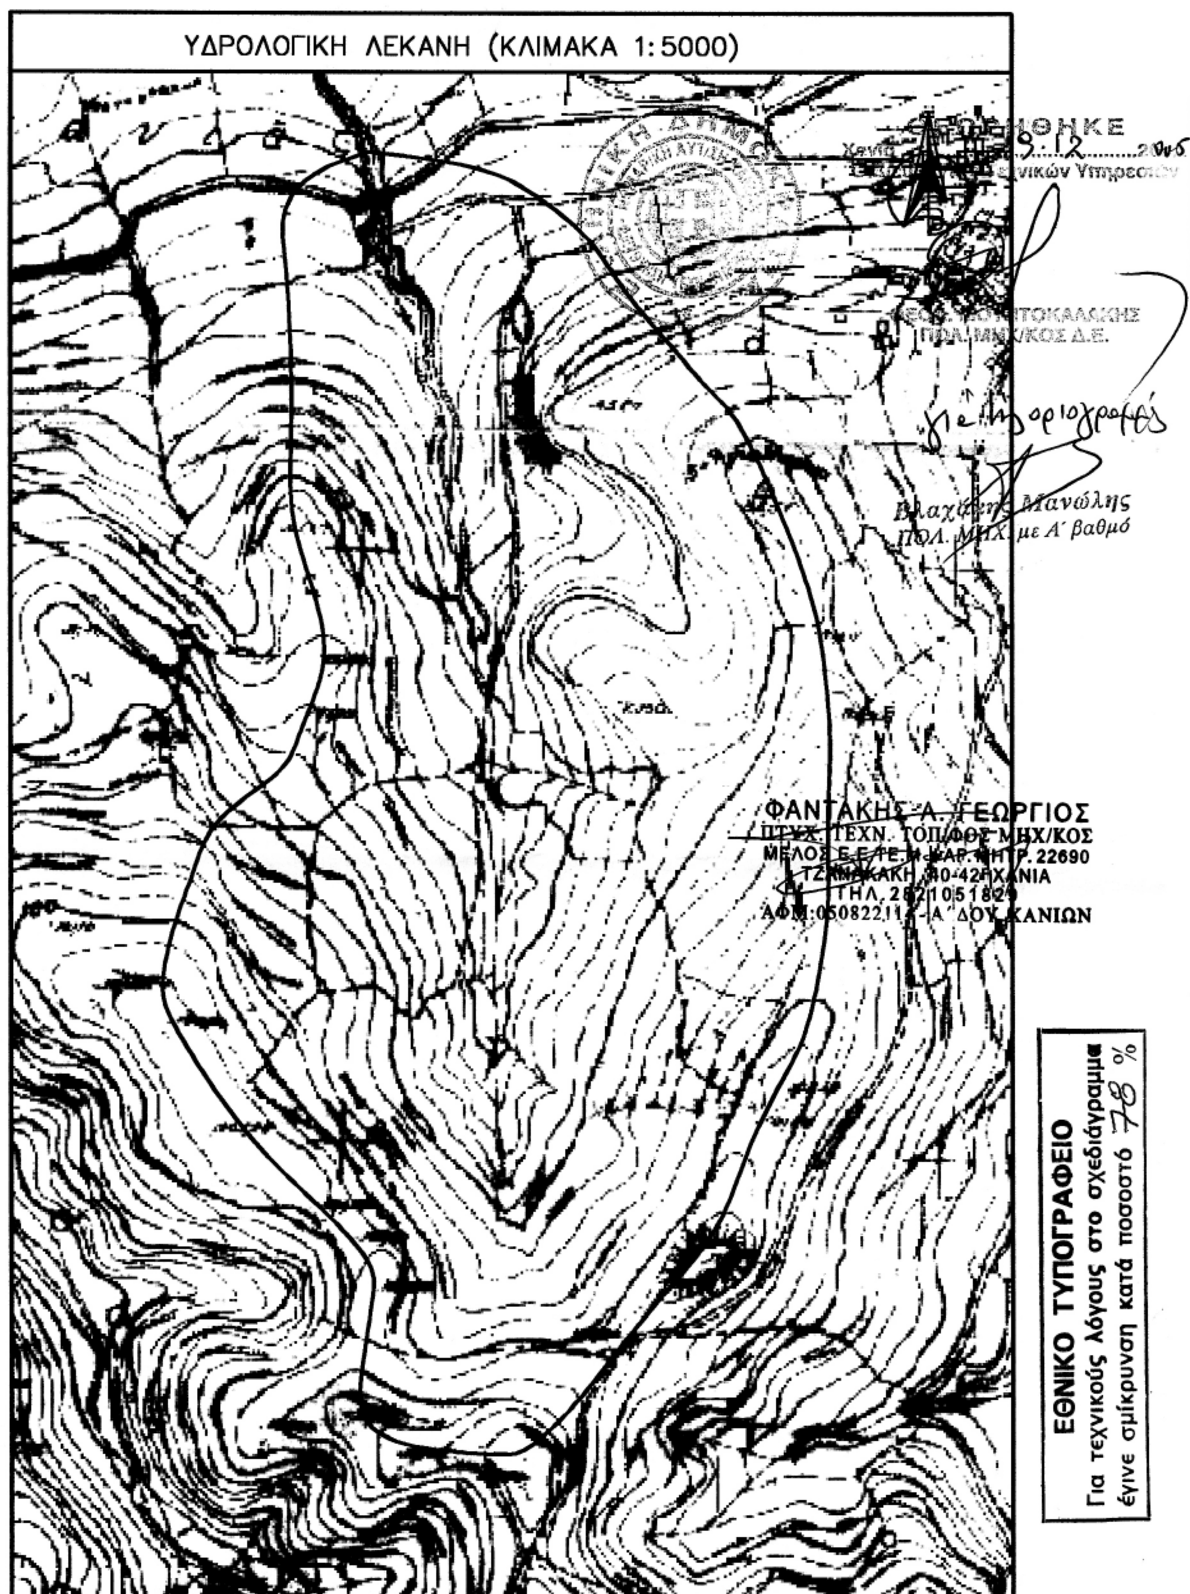
ΥΔΡΟΛΟΓΙΚΗ ΛΕΚΑΝΗ (ΚΛΙΜΑΚΑ 1:5000)
Μανώλης
με Α΄ βαθμό
ΦΑΝΤΑΚΗΣ Α. ΓΕΩΡΓΙΟΣ
ΠΤΥΧ. ΤΕΧΝ. ΤΟΠ/ΦΟΣ ΜΗΧ/ΚΟΣ
ΕΘΝΙΚΟ ΤΥΠΟΓΡΑΦΕΙΟ
Για τεχνικούς λόγους στο σχεδιάγραμμα
έγινε σμίκρυνση κατά ποσοστό 78 %

Αριθ. 893 (2)

Κήρυξη ως αναδασωτέας Δασικής Έκτασης, εμβαδού (1.397,500) τ.μ., στη θέση «Πετροβούνι», Δ.Δ. Μαγουλιάνων του Δήμου Βυτίνας - Αρκαδίας.

Η ΓΕΝΙΚΗ ΓΡΑΜΜΑΤΕΑΣ ΠΕΡΙΦΕΡΕΙΑΣ ΠΕΛΟΠΟΝΝΗΣΟΥ

Έχοντας υπόψη:

1. Τις διατάξεις: Του άρθρου 117 παρ. 3 του Συντάγματος της Ελλάδας.

2. Τις διατάξεις του ν. 3200/1955 «Περί Διοικητικής αποκέντρωσης», όπως τροποποιήθηκαν και συμπληρώθηκαν με το ν.δ. 532/1970 και μεταγενέστερες Διατάξεις.

3. Τις διατάξεις του π.δ. 51/1987 «Περί καθορισμού Περιφερειών της Χώρας».

4. Τις διατάξεις του ν. 2503/1997 «Περί Διοίκησης - Οργάνωσης - Στελέχωσης των Περιφερειών και άλλες διατάξεις».

5. Τις διατάξεις του ν. 998/1979 «Περί Προστασίας των Δασών και των Δασικών εν γένει εκτάσεων της Χώρας» {άρθρο 41 παρ. 1, άρθρο 38 παρ. 1}.

6. Τις διατάξεις του ν. 1892/1990, άρθρο 120, παρ. 1 «Για τον εκσυγχρονισμό και την ανάπτυξη και άλλες διατάξεις».

7. Τις διατάξεις του ν. 3208/2003 «Προστασία των Δασικών Οικοσυστημάτων, κατάρτιση Δασολογίου, ρύθμιση εμπραγμάτων δικαιωμάτων επί Δασών και Δασικών εν γένει εκτάσεων και άλλες διατάξεις», άρθρο 1 παρ. 15.

8. Τις διαταγές του Υπουργείου Γεωργίας:

α) 160417/1180/8.7.1980,

β) 182447/3049/24.9.1980,

γ) 168692/3318/ 5.10.1981,

δ) 85144/1468/9.9.1992 και,

ε) 60284/365/26.1.1994.

9. Την υπ' αριθμ. 1084/12.4.2006 πρόταση του Δασαρχείου Βυτίνας για την κήρυξη ως αναδασωτέας της Δημόσιας Δασικής έκτασης των (1.397,500) τετραγωνικών μέτρων, στη θέση «Πετροβούνι», Δ.Δ. Μαγουλιάνων, Δήμου Βυτίνας Νομού Αρκαδίας η οποία παράνομα εκχερσώθηκε, αποφασίζουμε:

Κηρύσσουμε ως αναδασωτέα τη Δημόσια Δασική Έκταση (της παρ. 2 του άρθρου 3 ν. 998/1979, όπως αυτό τροποποιήθηκε με το άρθρο 1 του ν. 3208/2003), που βρίσκεται στη θέση «Πετροβούνι» Δημοτικού Διαμερίσματος Μαγουλιάνων, Δήμου Βυτίνας Νομού Αρκαδίας, με σκοπό τη φυσική αποκατάσταση της Δασικής Βλάστησης την οποία αποτελούσαν πριν την εκχέρσωση, πουρνάρια θαμνώδους και ημιθαμνώδους πυκνής μορφής και άτομα κεφαληνιακής ελάτης κατά συδενδρίες.

Η έκταση αυτή που εκχερσώθηκε παράνομα προσδιορίζεται περιμετρικά από τα στοιχεία (1,2,3,4,5,6,7,8,9,10,1) και απεικονίζεται στο συνημμένο Τοπογραφικό Διάγραμμα Κλίμακας 1: 500 και απόσπασμα χάρτη ΓΥΣ Κλίμακας 1: 50.000, που συνέταξε η Δασολόγος του Δασαρχείου Βυτίνας Μελετιάδου Γεσθημανή και το οποίο αποτελεί αναπόσπαστο μέρος της απόφασης μας αυτής και έχει όρια:

ΑΝΑΤΟΛΙΚΑ: Με εγκαταλειμμένο αγρό.

ΔΥΤΙΚΑ: Με ρέμα και Δασική έκταση.

ΒΟΡΕΙΑ: Με εγκαταλειμμένο αγρό και απέχει από την Εθνική οδό Τρίπολης - Πύργου 40 μέτρα περίπου.

ΝΟΤΙΑ: Με εγκαταλειμμένο αγρό.

Η απόφαση αυτή να δημοσιευθεί στην Εφημερίδα της Κυβερνήσεως.

Τρίπολη, 17 Απριλίου 2006


Η Γενική Γραμματέας Περιφέρειας
ΑΓΓΕΛΑ ΑΒΟΥΡΗ

ΕΘΝΙΚΟ ΤΥΠΟΓΡΑΦΕΙΟ
Για τεχνικούς λόγους στο σχεδιάγραμμα
έγινε σμίκρυνση κατά ποσοστό 73 %

ΑΠΟΣΠΑΣΜΑ ΧΑΡΤΗ


Περιφέρειας Δ.Δ. Μαγουλιάνων, Δήμου Βυτίνας, Ν. Αρκαδίας

Κλίμακα 1: 50.000

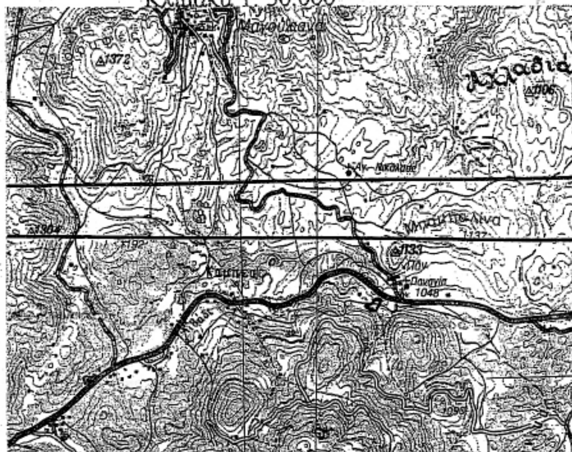

ΤΟΠΟΓΡΑΦΙΚΟ ΔΙΑΓΡΑΜΜΑ

Της υπό κήρυξη αναδασώσεως, δασικής έκτασης, στη θέση: «Πετροβούνι», Περιφέρειας Δ.Δ. Μαγουλιάνων του Δήμου Βυτίνας.

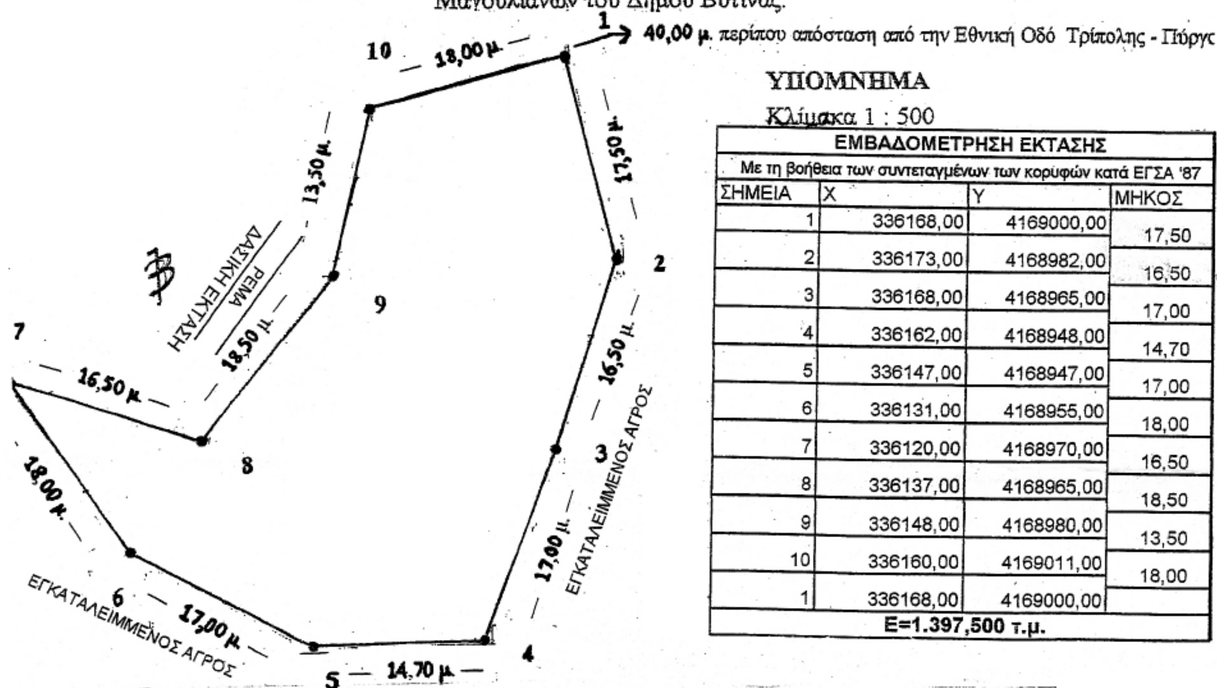

ΥΠΟΜΝΗΜΑ

Κλίμακα 1 : 500

ΕΜΒΑΔΟΜΕΤΡΗΣΗ ΕΚΤΑΣΗΣ

Με τη βοήθεια των συντεταγμένων των κορυφών κατά ΕΓΣΑ '87

ΣΗΜΕΙΑ	X	Y	ΜΗΚΟΣ
1	336168,00	4169000,00	
			17,50
2	336173,00	4168982,00	
			16,50
3	336168,00	4168965,00	
			17,00
4	336162,00	4168948,00	
			14,70
5	336147,00	4168947,00	
			17,00
6	336131,00	4168955,00	
			18,00
7	336120,00	4168970,00	
			16,50
8	336137,00	4168965,00	
			18,50
9	336148,00	4168980,00	
			13,50
10	336160,00	4169011,00	
			18,00
1	336168,00	4169000,00	

Ε=1.397,500 τ.μ.

Βυτίνα -04-2006
Η Συντάξασα
Γεσθημανή Μελετιάδου
Δασολόγος

ΘΕΩΡΗΘΗΚΕ
Βυτίνα 12-04-2006
Η Δασάρχης
Μαρία - Λουίζα Μακαροπούλου
Δασολόγος

ΘΕΩΡΗΘΗΚΕ
Τρίπολη 17-04-2006
Η Διευθύντρια Δασών
Δέσποινα Θεοδωροπούλου - Πιερράκου
Δασολόγος με βαθμό Α΄

ΘΕΩΡΗΘΗΚΕ
Τρίπολη 17-04-2006
Η Γ.Δ.Π.

Αριθ. 1528 (3)

Τροποποίηση ρυμοτομικού σχεδίου πόλεως Καρδίτσας στο Ο.Τ. 443 Α.».

Ο ΝΟΜΑΡΧΗΣ ΚΑΡΔΙΤΣΑΣ

Έχοντας υπόψη:

1) Τις διατάξεις του ν.δ/τος της 17.7.1923 (ΦΕΚ 223/Α') «περί σχεδίων πόλεων κ.λ.π.», όπως μεταγενέστερα τροποποιήθηκε και συμπληρώθηκε και δη τα άρθρα 3 και 70 αυτού.

2) Τις διατάξεις του άρθρου 8 του ν. 3200/1955 (ΦΕΚ 97/Α').

3) Τις διατάξεις του άρθρου 10 του ν. 3044/2002 (ΦΕΚ 197/Α') σύμφωνα με το οποίο τροποποιήθηκε το άρθρο 29 του ν. 2831/2000 (ΦΕΚ 140/Α').

4) Τις διατάξεις του ν. 2218/1994 (ΦΕΚ 90/Α') «περί ιδρύσεως Νομαρχιακής Αυτοδιοικήσεως κ.λ.π.», όπως μεταγενέστερα τροποποιήθηκε και συμπληρώθηκε.

5) Την υπ' αριθμ. 2188/15.7.1994 (ΦΕΚ 908/Δ΄/2.9.1994 απόφαση Νομάρχου Ν. Καρδίτσας «περί αναθεωρήσεως του ρυμοτομικού σχεδίου της πόλεως Καρδίτσας».

6) Την υπ' αριθμ. 434/2005 απόφαση του Δημοτικού Συμβουλίου του του Δήμου Καρδίτσας, με την οποία αποφασίζεται ο χαρακτηρισμός οικοπέδου ως χώρος ανεγέρσεως Δημοτικής Βιβλιοθήκης επί της οδού Ευκλείδου στο Ο.Τ. 443 Α.

7) Την υπ' αριθμ. 5794/05/20.2.2006 εισήγηση της Διευθύνσεως Πολεοδομίας προς το ΣΧΟΠ Ν. Α. Καρδίτσας.

8) Την υπ' αριθμ. 19/2006 γνωμοδότηση του ΣΧΟΠ Ν. Α. Καρδίτσας.

9) Το γεγονός ότι από τις κανονιστικές διατάξεις της παρούσας αποφάσεως, δεν προκαλείται δαπάνη εις βάρος του οικείου Δήμου, όπως και από το 12184/20.11.2005 έγγραφο του Δήμου Καρδίτσας προκύπτει επειδή ο Δήμος Καρδίτσας προτίθεται να ανεγείρει κτίριο Δημοτικής Βιβλιοθήκης γι' αυτό αποφασίζουμε:

Τροποποιούμε το ισχύον ρυμοτομικό σχέδιο της πόλεως Καρδίτσας στο Ο.Τ. 443 Α ως εξής:


- Χαρακτηρίζουμε το οικόπεδο του Ο.Τ. 443 Α επί της οδού Ευκλείδου, όπως στο ρυμοτομικό διάγραμμα το συνοδεύον την παρούσα απόφαση φαίνεται, ως χώρο ανεγέρσεως Δημοτικής Βιβλιοθήκης.

Η ισχύς της παρούσας αρχίζει από την ημέρα της δημοσιεύσεως της στην Εφημερίδα της Κυβερνήσεως.

Η απόφαση αυτή με το συνοδεύον ρυμοτομικό διάγραμμα να δημοσιευθεί στην Εφημερίδα της Κυβερνήσεως.

Καρδίτσα, 17 Απριλίου 2006

Ο Νομάρχης
ΒΑΣΙΛΕΙΟΣ ΑΝΑΓΝΩΣΤΟΠΟΥΛΟΣ

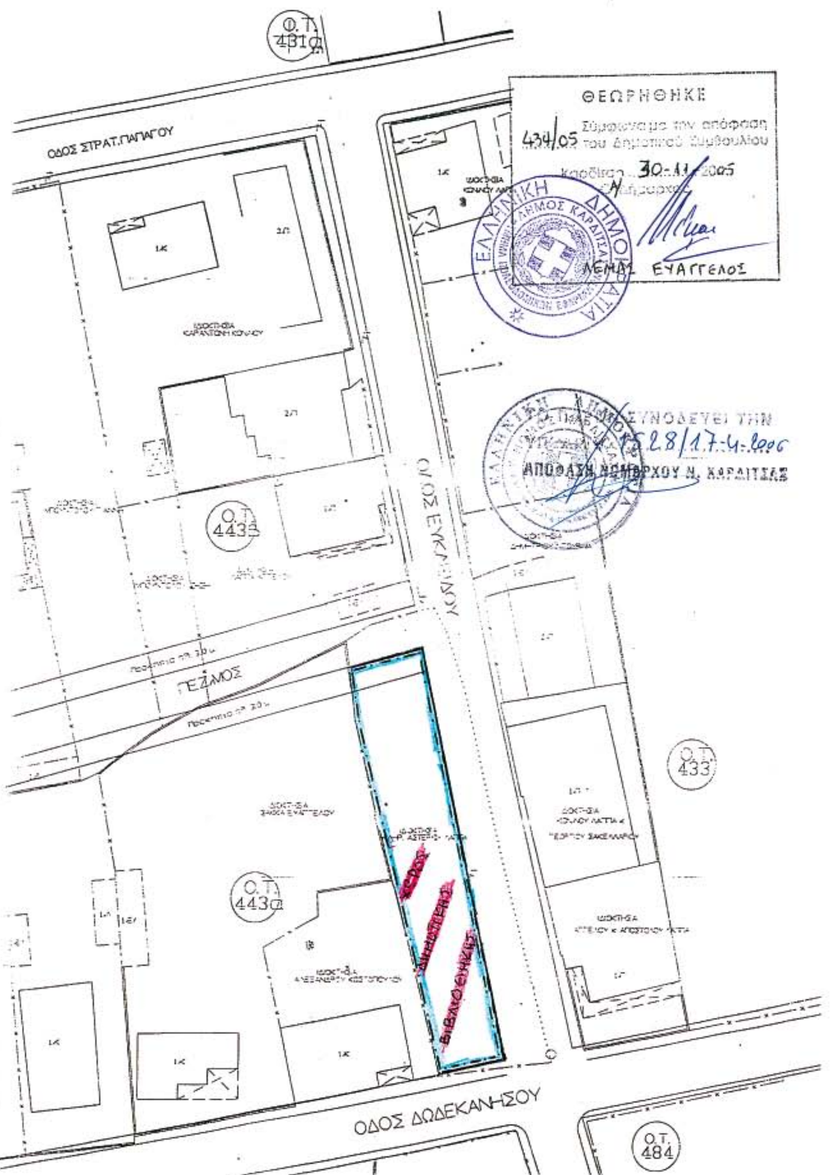

ΕΛΛΗΝΙΚΗ ΔΗΜΟΚΡΑΤΙΑ
ΝΟΜΟΣ ΚΑΡΔΙΤΣΑΣ
ΔΗΜΟΣ ΚΑΡΔΙΤΣΑΣ

ΠΕΡΙΟΧΗ ΑΓ.ΝΙΚΟΛΑΟΥ
(ΑΝΑΘΕΩΡΗΣΗΣ ΣΧΕΔΙΟΥ)

ΠΡΟΤΕΙΝΟΜΕΝΗ ΤΡΟΠΟΠΟΙΗΣΗ
ΤΟΥ ΕΓΚΕΚΡΙΜΕΝΟΥ ΡΥΜΟΤΟΜΙΚΟΥ ΣΧΕΔΙΟΥ
ΣΤΟ ΟΙΚΟΔΟΜΙΚΟ ΤΕΤΡΑΓΩΝΟ 443 Α

ΕΝΤΑΞΗ ΣΤΟ ΣΧΕΔΙΟ ΠΟΛΗΣ ΜΕ ΤΙΣ ΔΙΑΤΑΞΕΙΣ
ΤΟΥ Ν.Δ. 17-7-1923


Δ/ΓΜΑ ΡΥΜΟΤΟΜΙΑΣ
ΑΠ.ΝΟΜΑΡΧΗ 2188/15-7-1994 (ΦΕΚ 908/Δ/2-9-1994)

ΟΡΟΙ ΔΟΜΗΣΗΣ Γ' ΖΩΝΗΣ
Αρτιότητα : πρόσωπο 13.00 μ εμβαδόν 300.00 μ2 (κανόνας)

ΕΘΝΙΚΟ ΤΥΠΟΓΡΑΦΕΙΟ
Για τεχνικούς λόγους στο σχεδιάγραμμα έγινε σμίκρυνση κατά ποσοστό 55 %

ΥΠΟΜΝΗΜΑ
- - - - - Ρυμ/κη ή οικ/κή γραμμή προς κατάργηση
——— Ρυμοτομική γραμμή προς έγκριση
——— Οικοδομική γραμμή προς έγκριση
——— Οικ.,ρυμ. γραμμή ισχύουσα
——— Χώρος Κ/Φ

Κλίμακα 1:500
Επιμέλεια παρουσίασης
Σπύρος Ν. Κουτσάφτης
Πολιτικός Μηχανικός

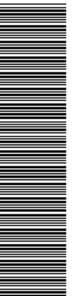
04004031005060008